


# Schauspielhaus-Entwurf


gem. Stabsstelle Zukunft der Städtischen Bühnen /gmp

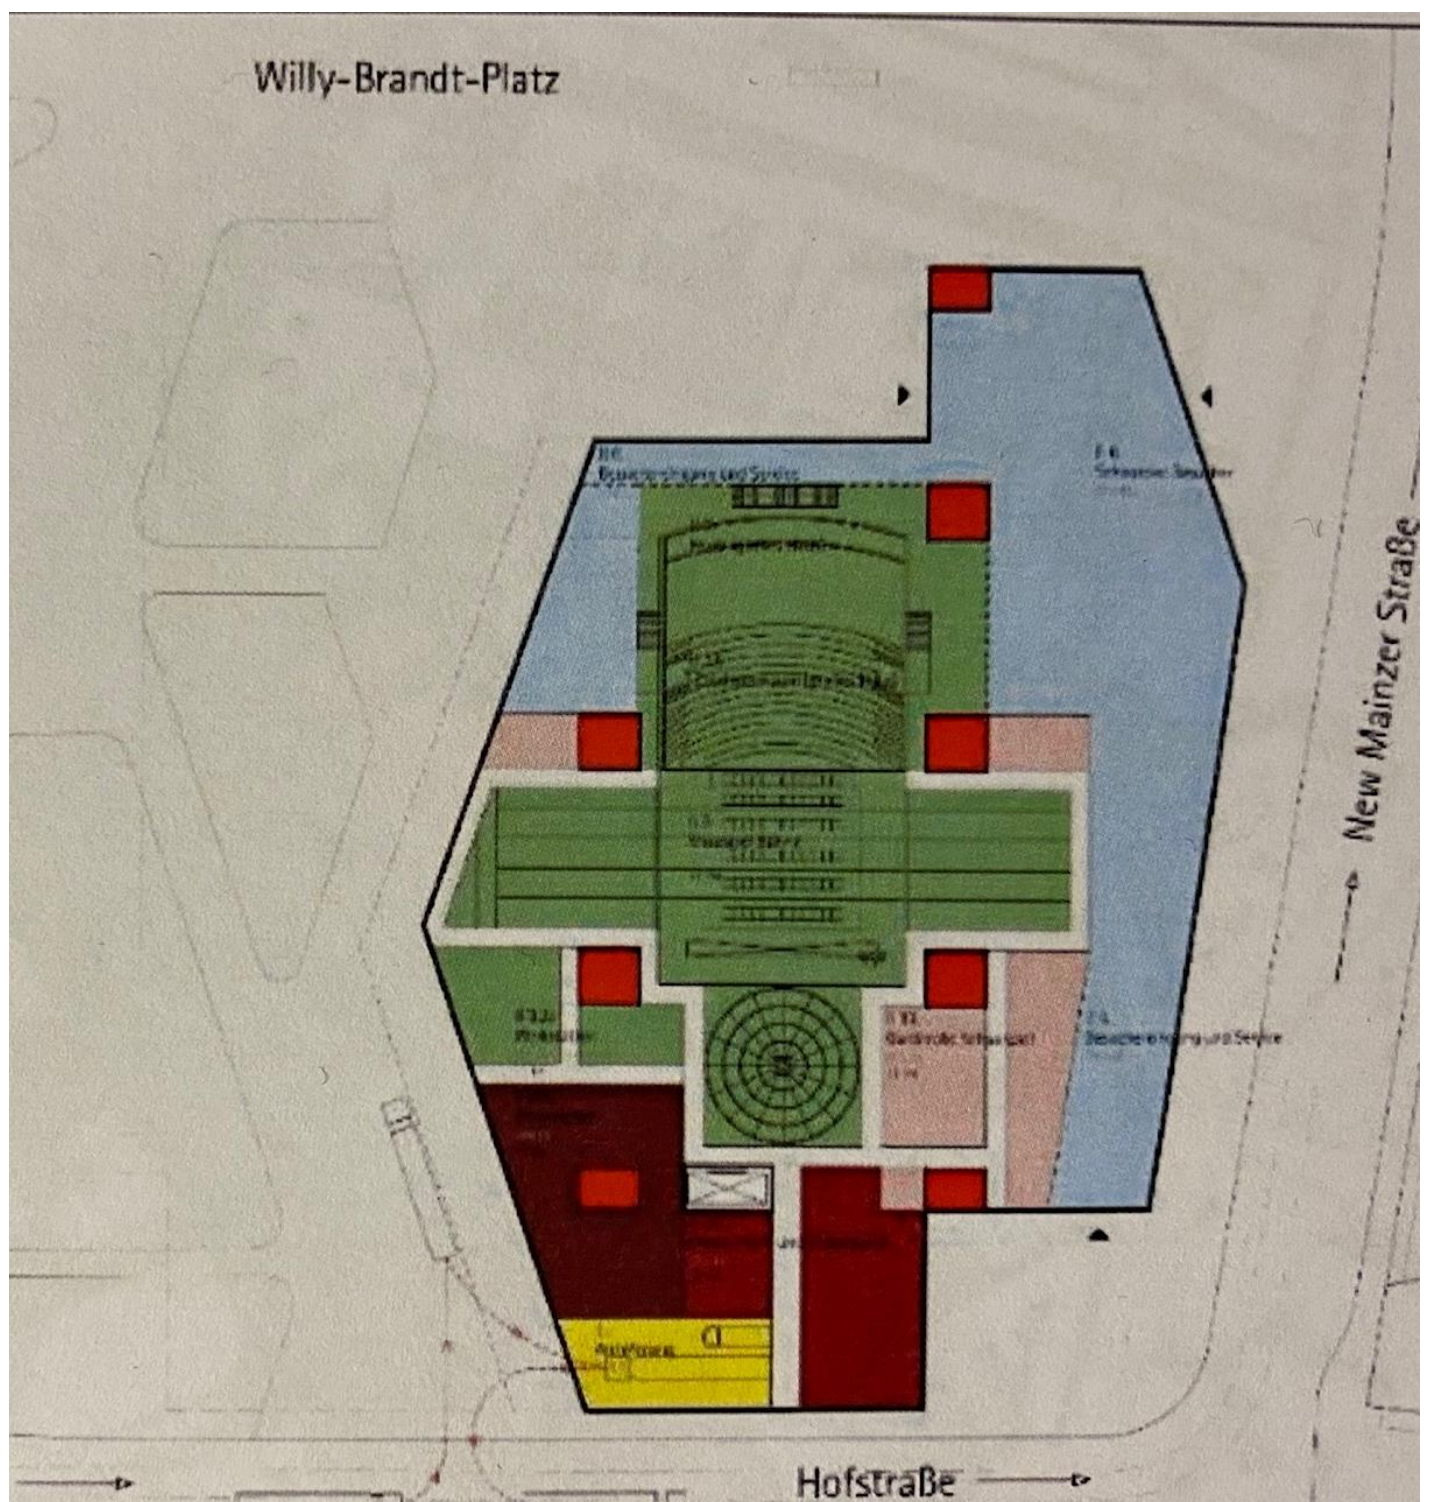

Anzahl Zuschauer:	700
Erdgeschossfläche:	6.772 m <sup>2</sup>
BGF:	29.480 m <sup>2</sup>
Werkstätten + Probebühnen:	möglich

# Schauspielhaus-Entwurf

gem. Aktionsgemeinschaft Schauspielhaus / BSD

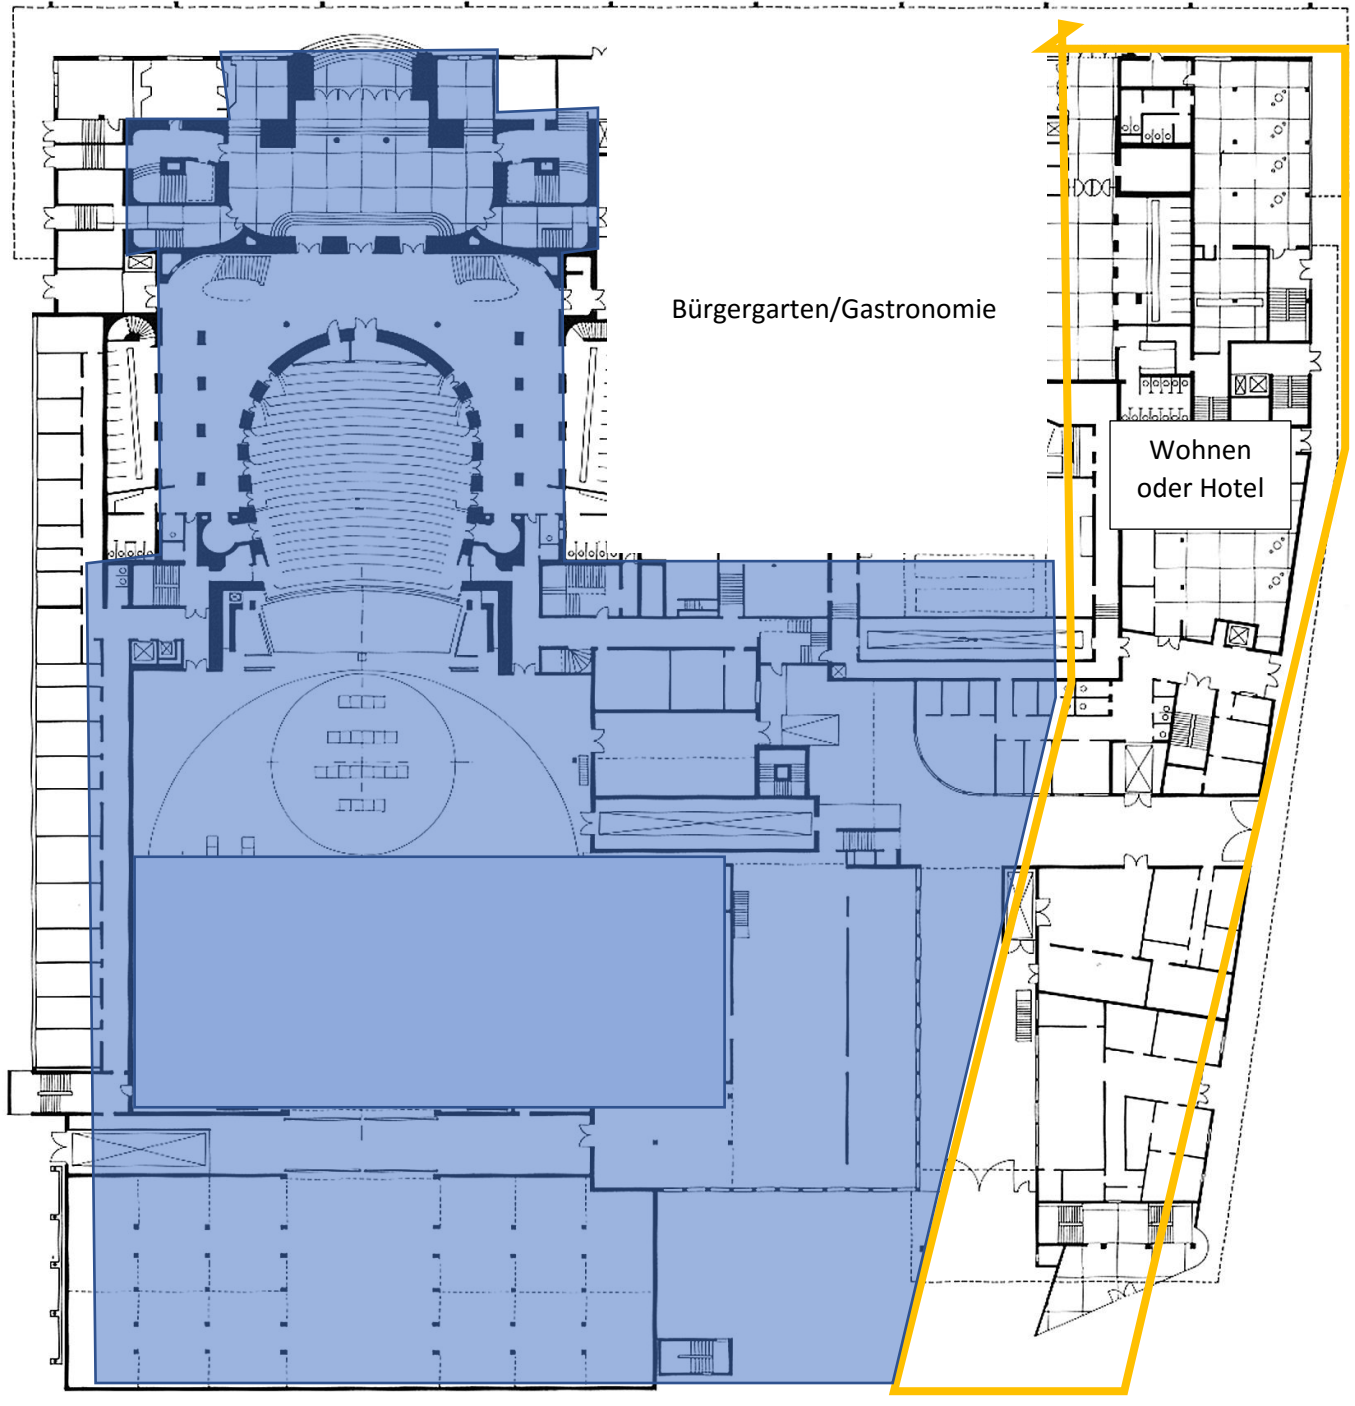

Anzahl Zuschauer: 1.166

Erdgeschossfläche: 7.800 m<sup>2</sup> + 1.500m<sup>2</sup> Bürgergarten/Außengastronomie

BGF: deutlich mehr als 60.000 m<sup>2</sup> (vorbehaltlich konkreter Planung)

Werstätten + Probebühnen: möglich + Kammerspiele